


Disseny Barraca es reserva el dret de modificar les mides sense previ avis / Disseny Barraca se reserva el derecho de modificar las medidas sin previo aviso.

www.dissenybarraca.com tel. 93 851 17 31




# Montgrí


Davant / Delante

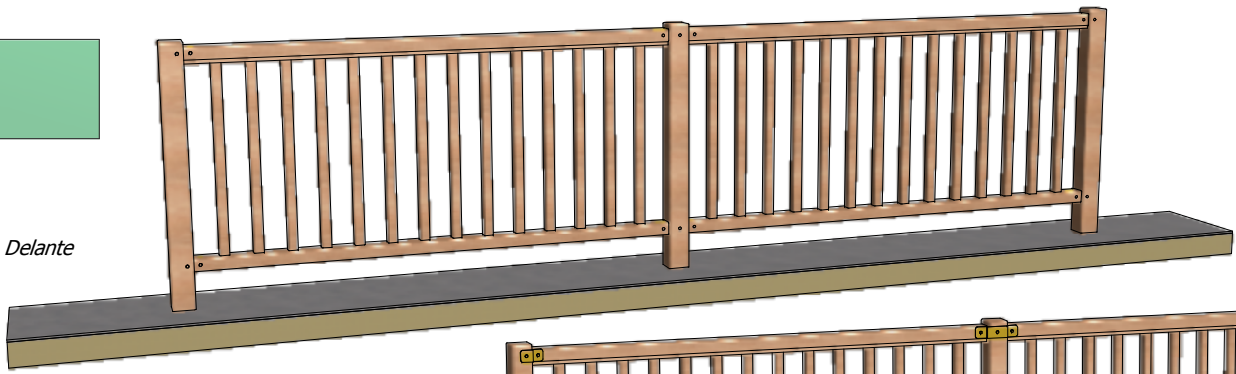

Darrera / Detrás

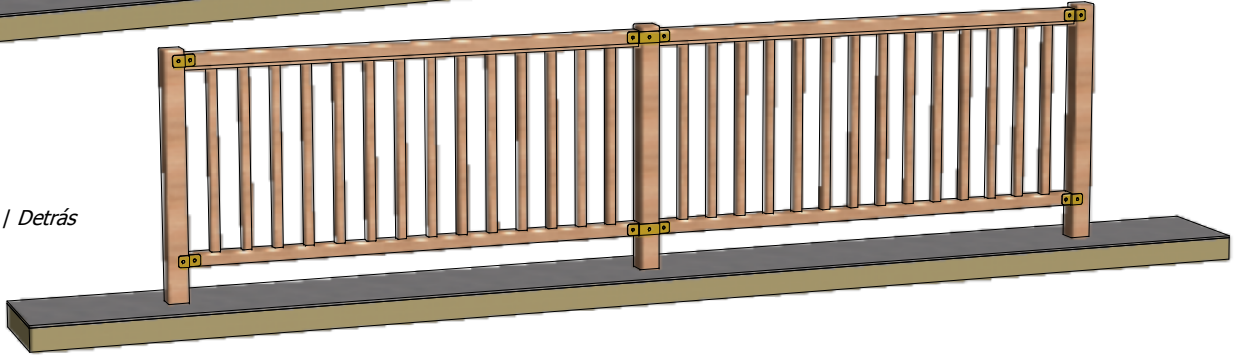


Altura real / Altura real

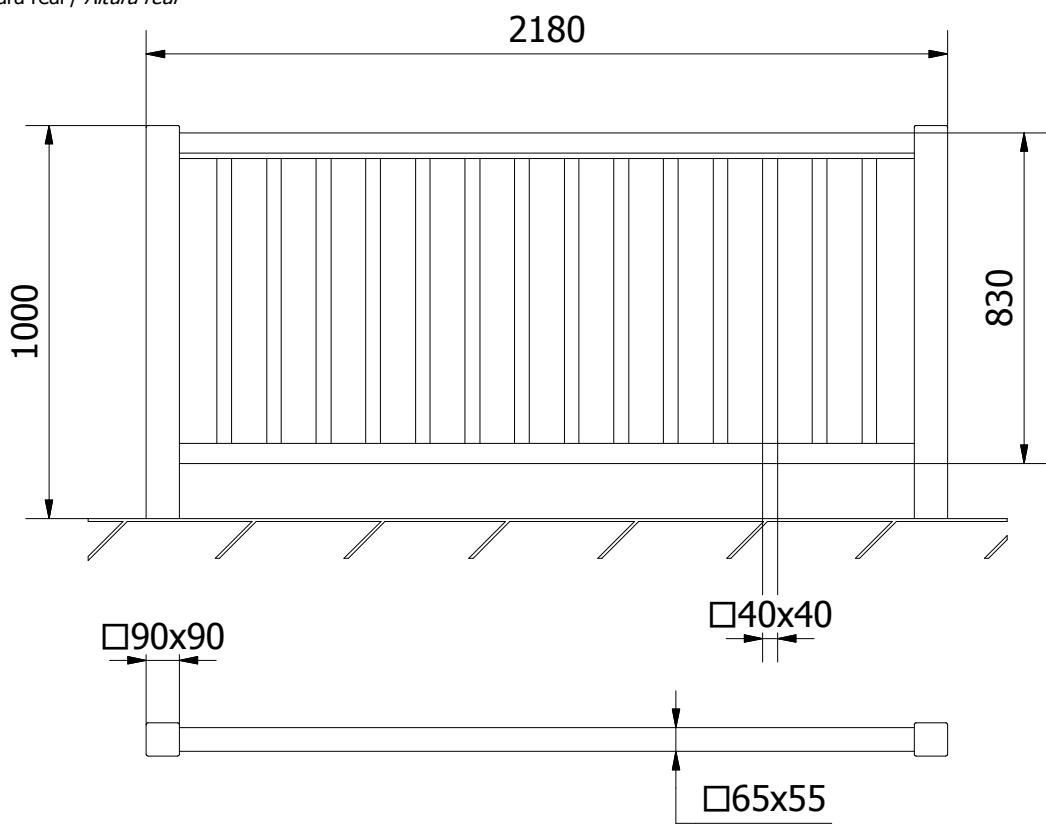

## Fitxa tècnica / Ficha técnica

Material / Material Pi Silvestre / Pino Silvestre  
Protecció / Protección Autoclau Nivell IV / Autoclave Nivel IV  
Escala / Escala 1/15  
Cota / Cota mm

## Col·locació / Colocación

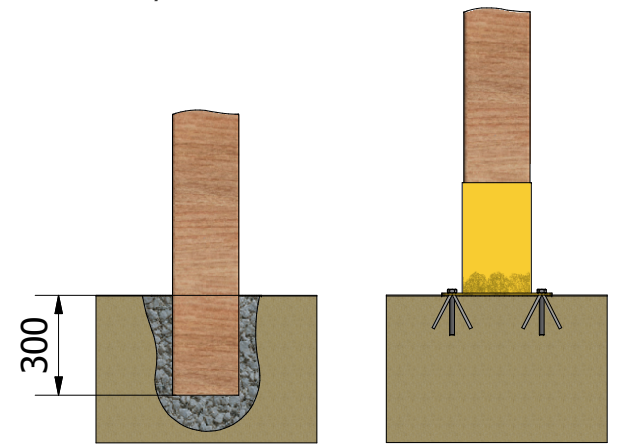

En terreny tou / Formigó  
En terreno blando / Hormigón

En terreny fort / Platina  
En terreno duro / Platina